



Klettern, kraxeln, balancieren- Baumstammkletterlandschaft mit integriertem "grünem Klassenzimmer" an der Carl-Ruß-Schule, Solingen

M 1:150

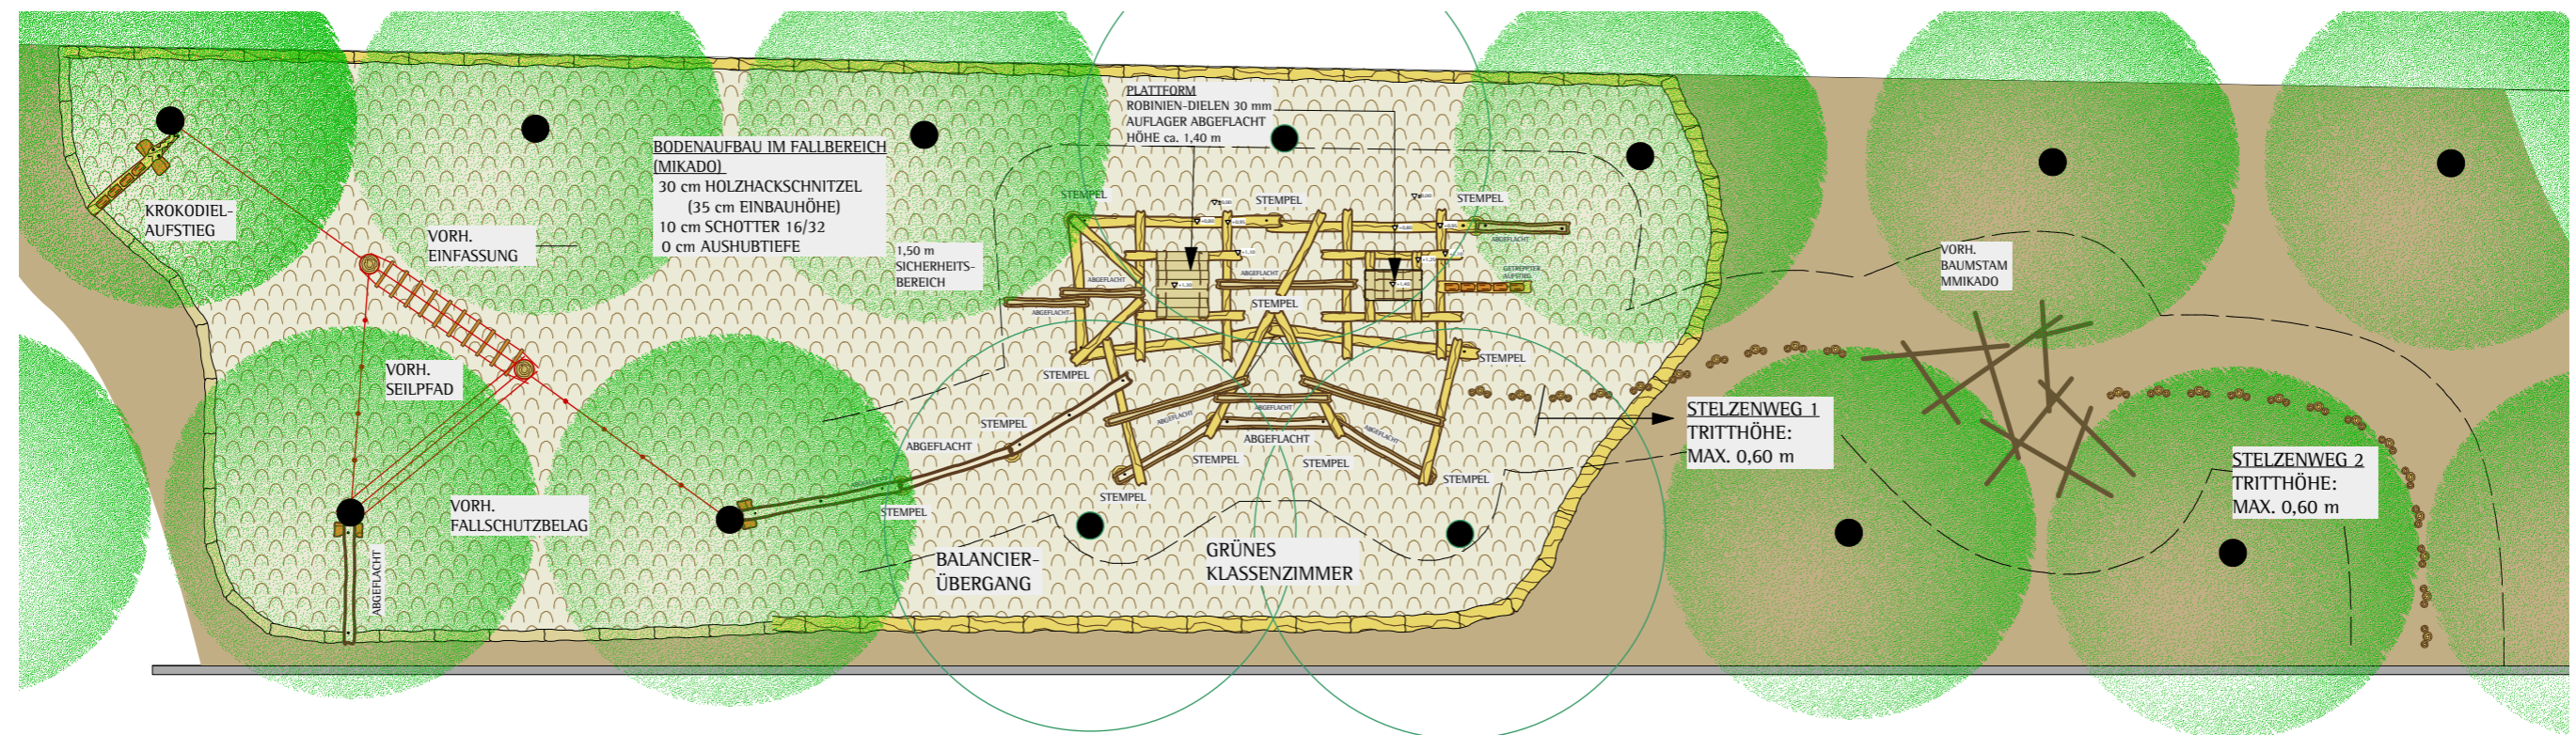

M 1:100

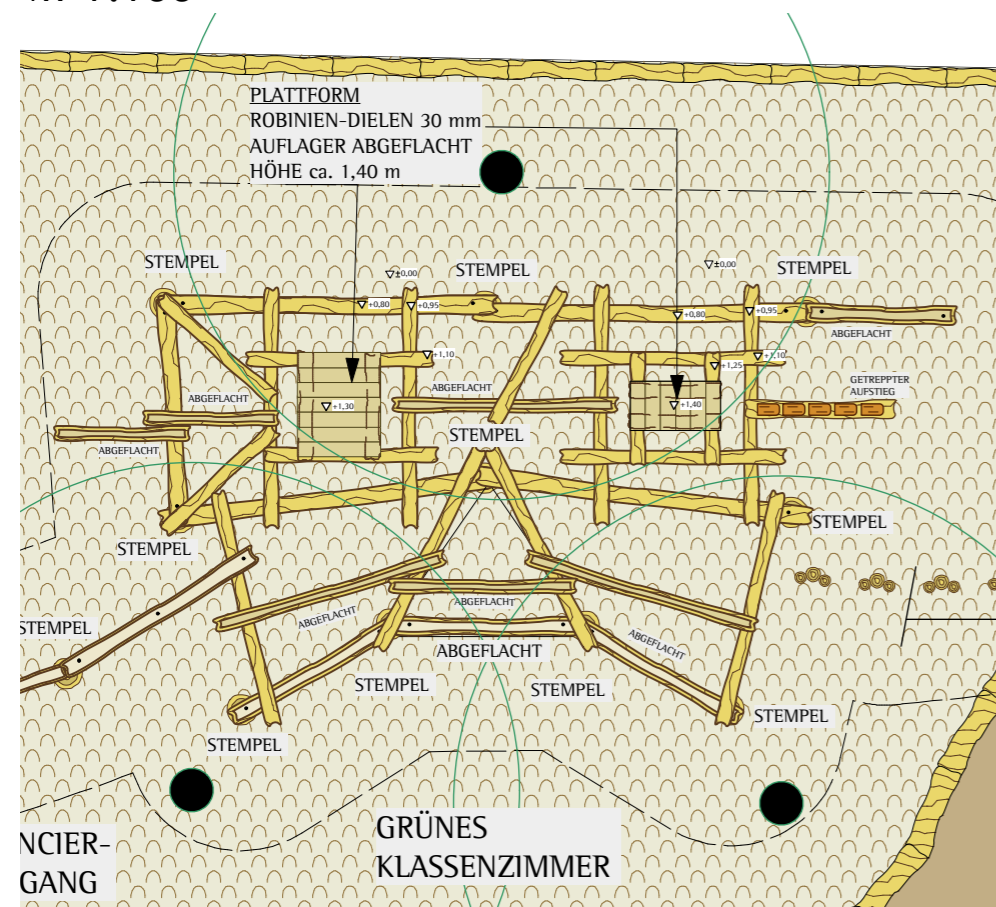

LEGENDE

- PALISADEN
- STAMMHOLZ
- SICHERHEITSBEREICH
- SEILPFOSTEN
- LW= LICHTWEITE
- AM= ACHSMASS
- $\nabla \pm 0,00$ = HÖHENKOTEN (HÖHENANGABE)
- $\nabla +1,50$
- OBERBODEN
- HOLZHACKSCHNITZEL 5-30

 nuas.de	Umgestaltung des Außengeländes		ENTWURF
	Carl-Ruß-Schule		Maßstab: 1: 150
	Fürker Str. 44a 42697 Solingen		Datum: 14.10.2013
	NATUR- UND ABENTEUERSCHULE GmbH & Co.KG Robert Spessert		Blatt: 01
	Combüchen 1, 51465 Bergisch Gladbach		E-mail: Kontakt@nuas.de