


Schwingen, hangeln, balancieren – vom äußeren zum inneren Gleichgewicht


nuas Seillandschaft an der Realschule Ederfeldstraße, Erndtebrück

große Ausführung

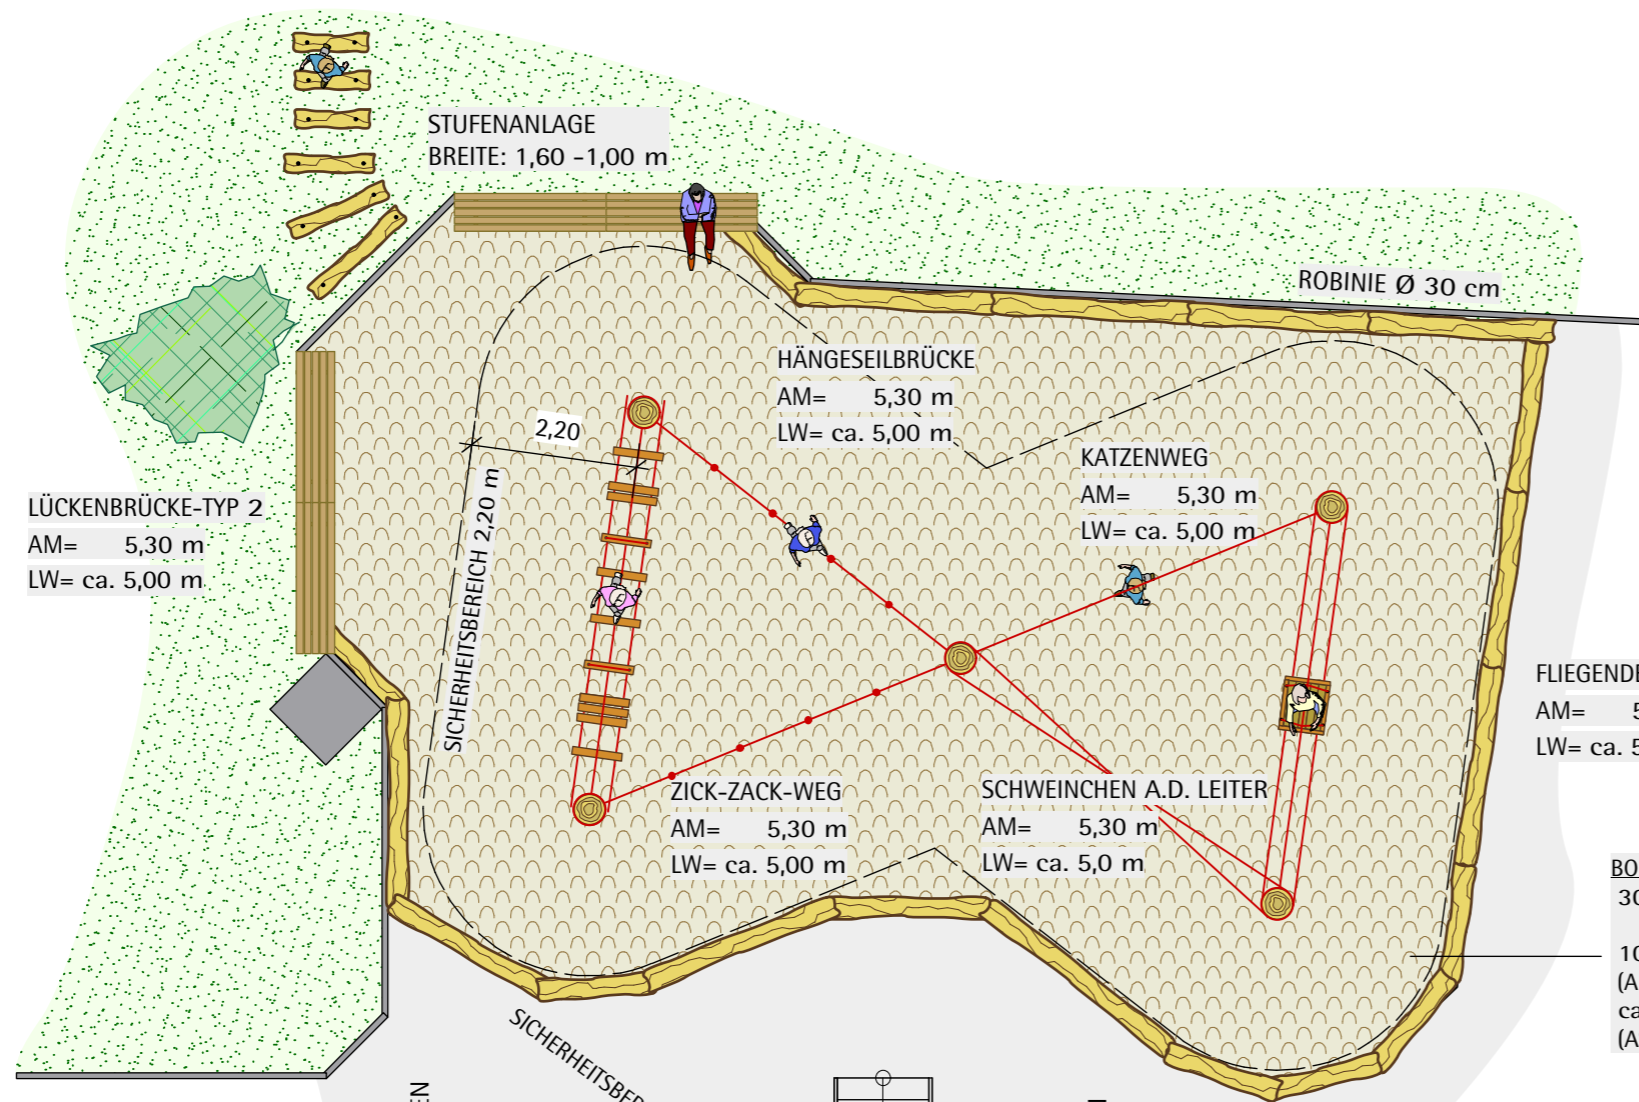

LEGENDE

- PALISADEN
- STAMMHOLZ
- SICHERHEITSBEREICH
- SEILPFOSTEN
- LW= LICHTWEITE
- AM= ACHSMASS
- ▽±0,00 = HÖHENKOTEN (HÖHENANGABE)
- ▽+1,50 = HÖHENKOTEN (HÖHENANGABE)
- RASENFLÄCHE
- ASPHALT
- HOLZHACKSCHNITZEL 5-30

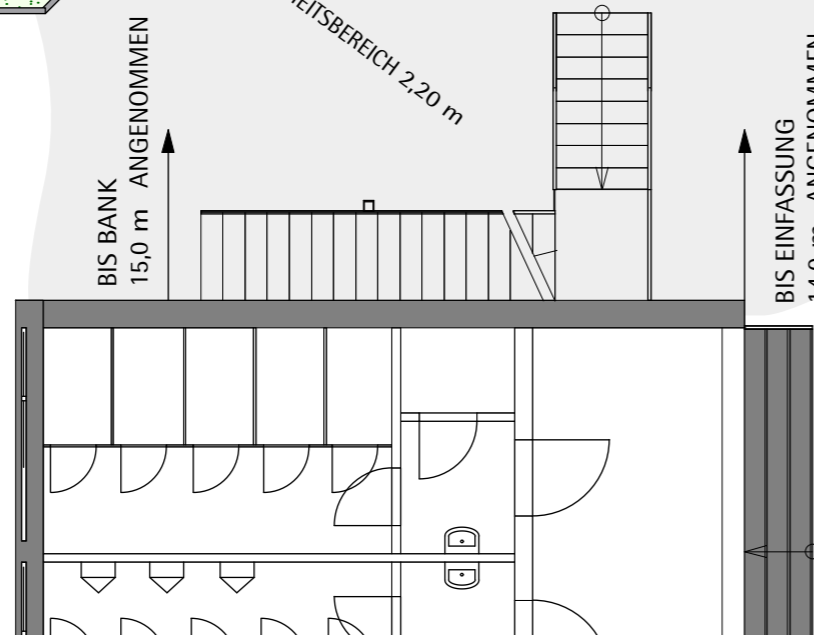

0 m 1 2 3 4 5 6 7 8 9 10 m



Umgestaltung des Außengeländes

Realschule Ederfeldstraße

Eerfeldstraße 4
57339 Erndtebrück

TEL: 02753-1415

NATUR- UND ABENTEUERSCHULE GmbH & Co.KG

Robert Spessert

Combüchen 1, 51465 Bergisch Gladbach

ENTWURF

Maßstab:
1: 100

Datum:
20.03.2018

Blatt:
01

E-mail: Kontakt@nuas.de

Tel.: 02202 / 28516-0 Fax: 02202 / 28516-29