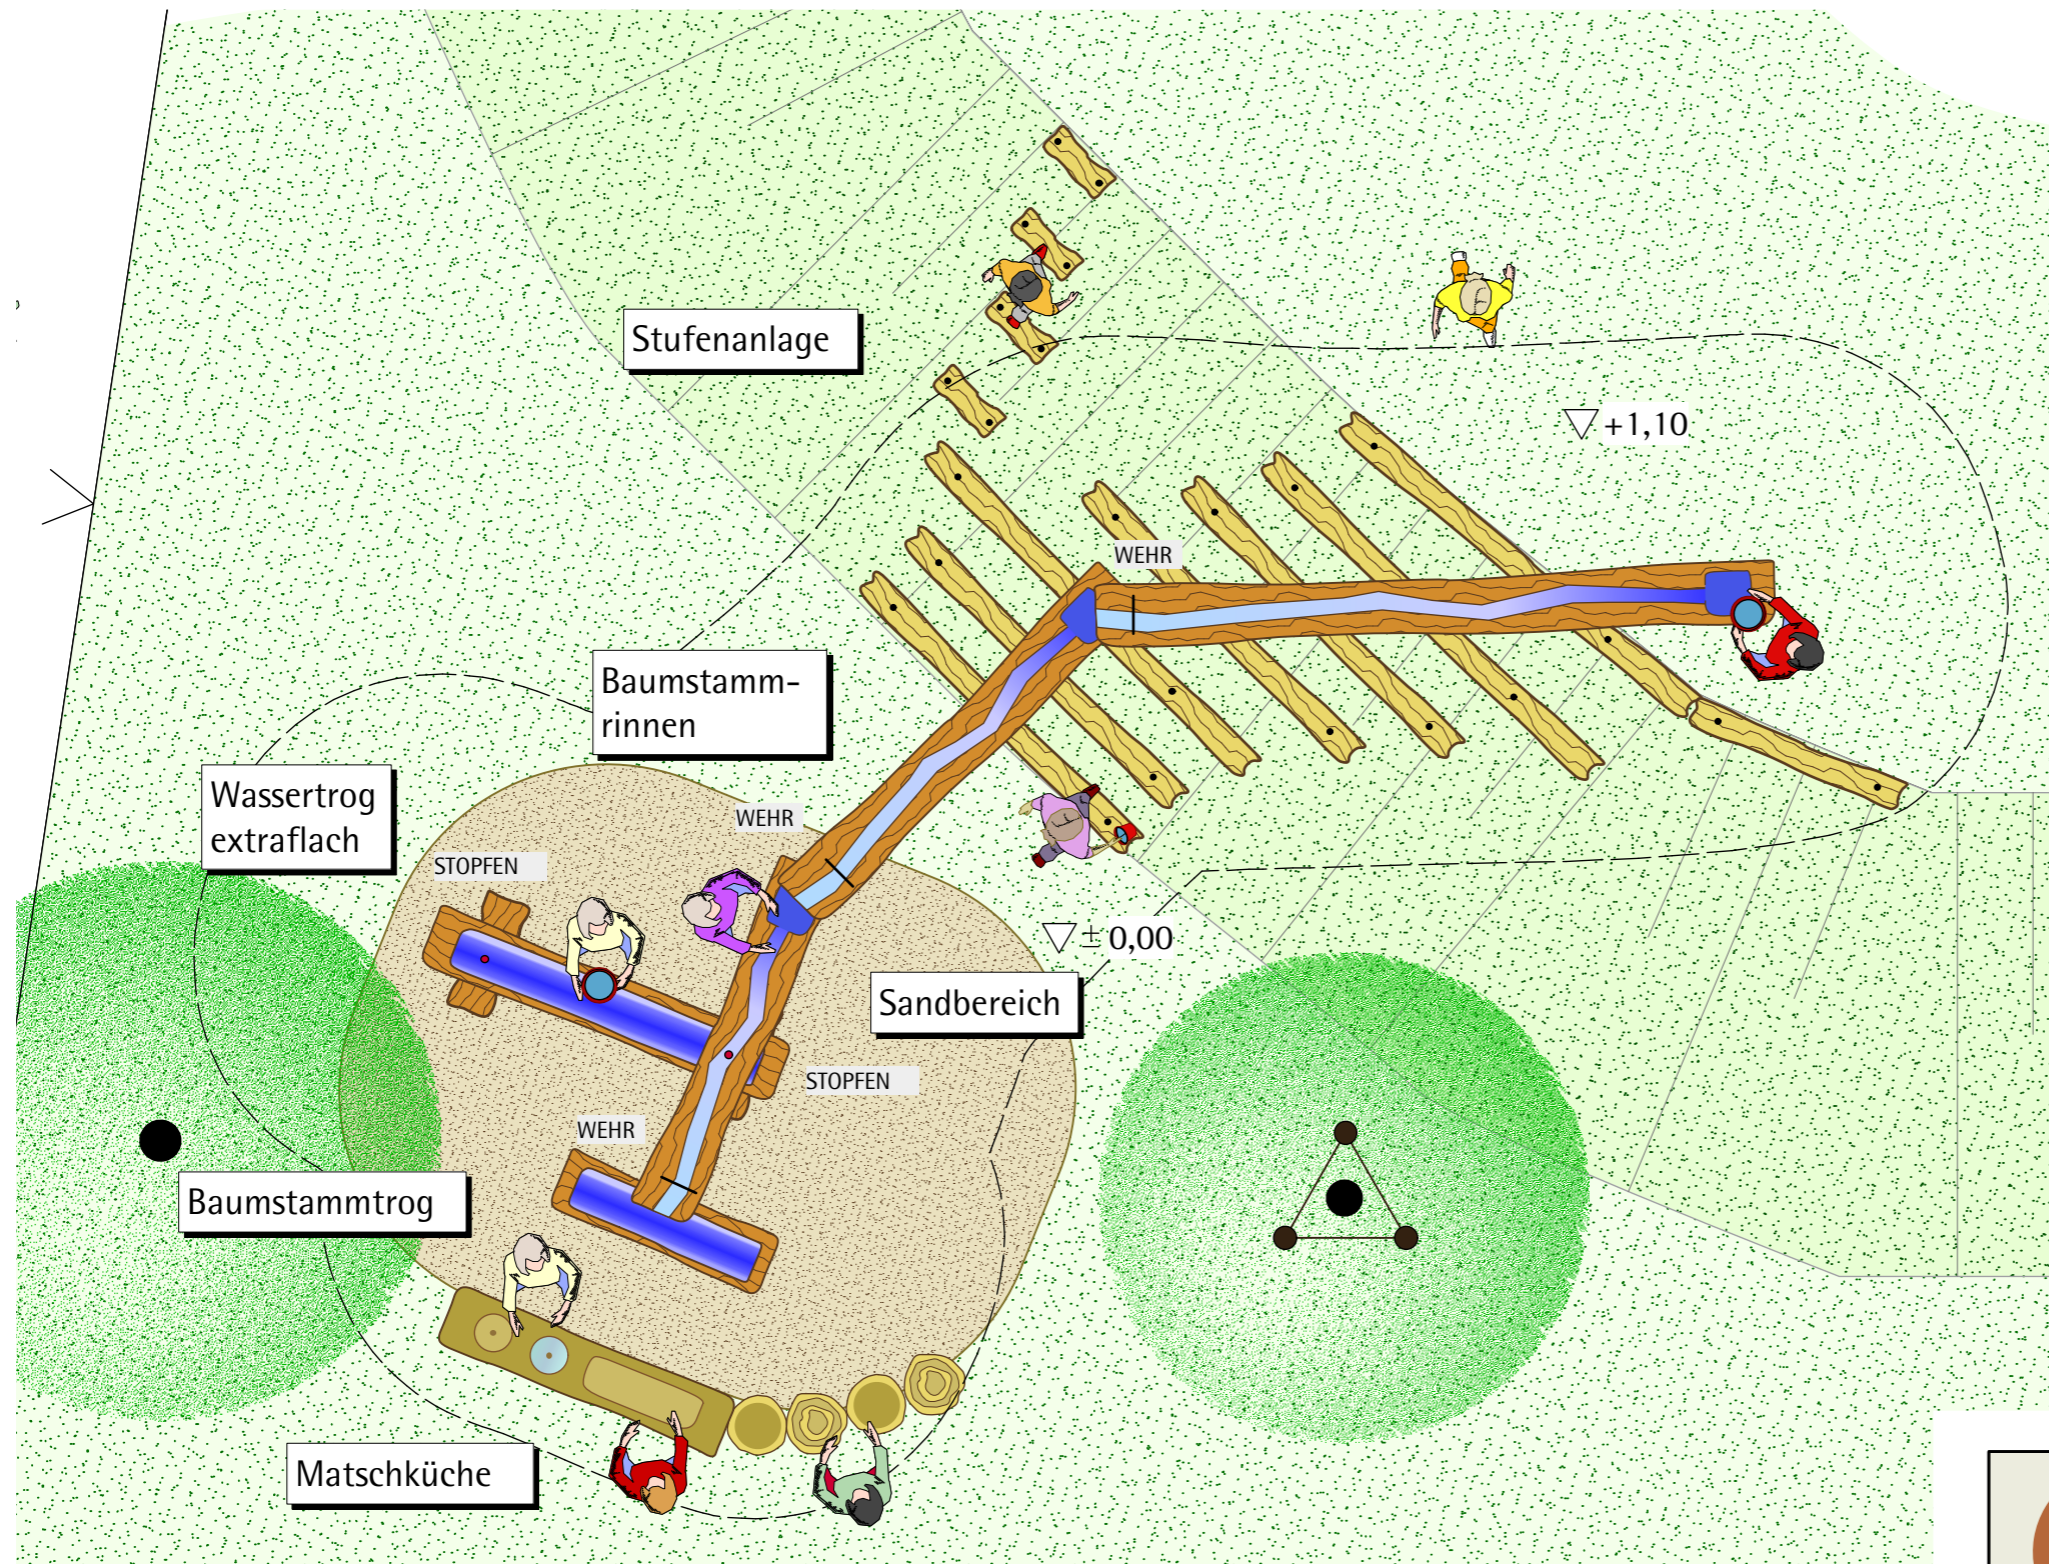


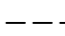
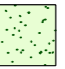



nuas Wasserspielanlage

an der Kindertagesstätte Schatzkiste, Eschweiler



- LEGENDE**
-  PALISADEN
 -  STAMMHOLZ
 -  SICHERHEITSBEREICH
 - $\nabla \pm 0,00$ = HÖHENKOTEN (HÖHENANGABE)
 - $\nabla +1,50$
 -  RASEN
 -  SAND

0 m 1 2 3 4 5 6 7 8 9 10 m



Umgestaltung des Außengeländes
AWO Kindertagesstätte Schatzkiste
Gartenstraße 36a
52249 Eschweiler

NATUR- UND ABENTEUERSCHULE GmbH & Co.KG

Robert Spessert

Combüchen 1, 51465 Bergisch Gladbach

ENTWURF

Maßstab:
1:50

Datum:
04.05.2015

Blatt:
01

E-mail: Kontakt@nuas.de

Tel.: 02202 / 28516-0 Fax: 02202 / 28516-29