










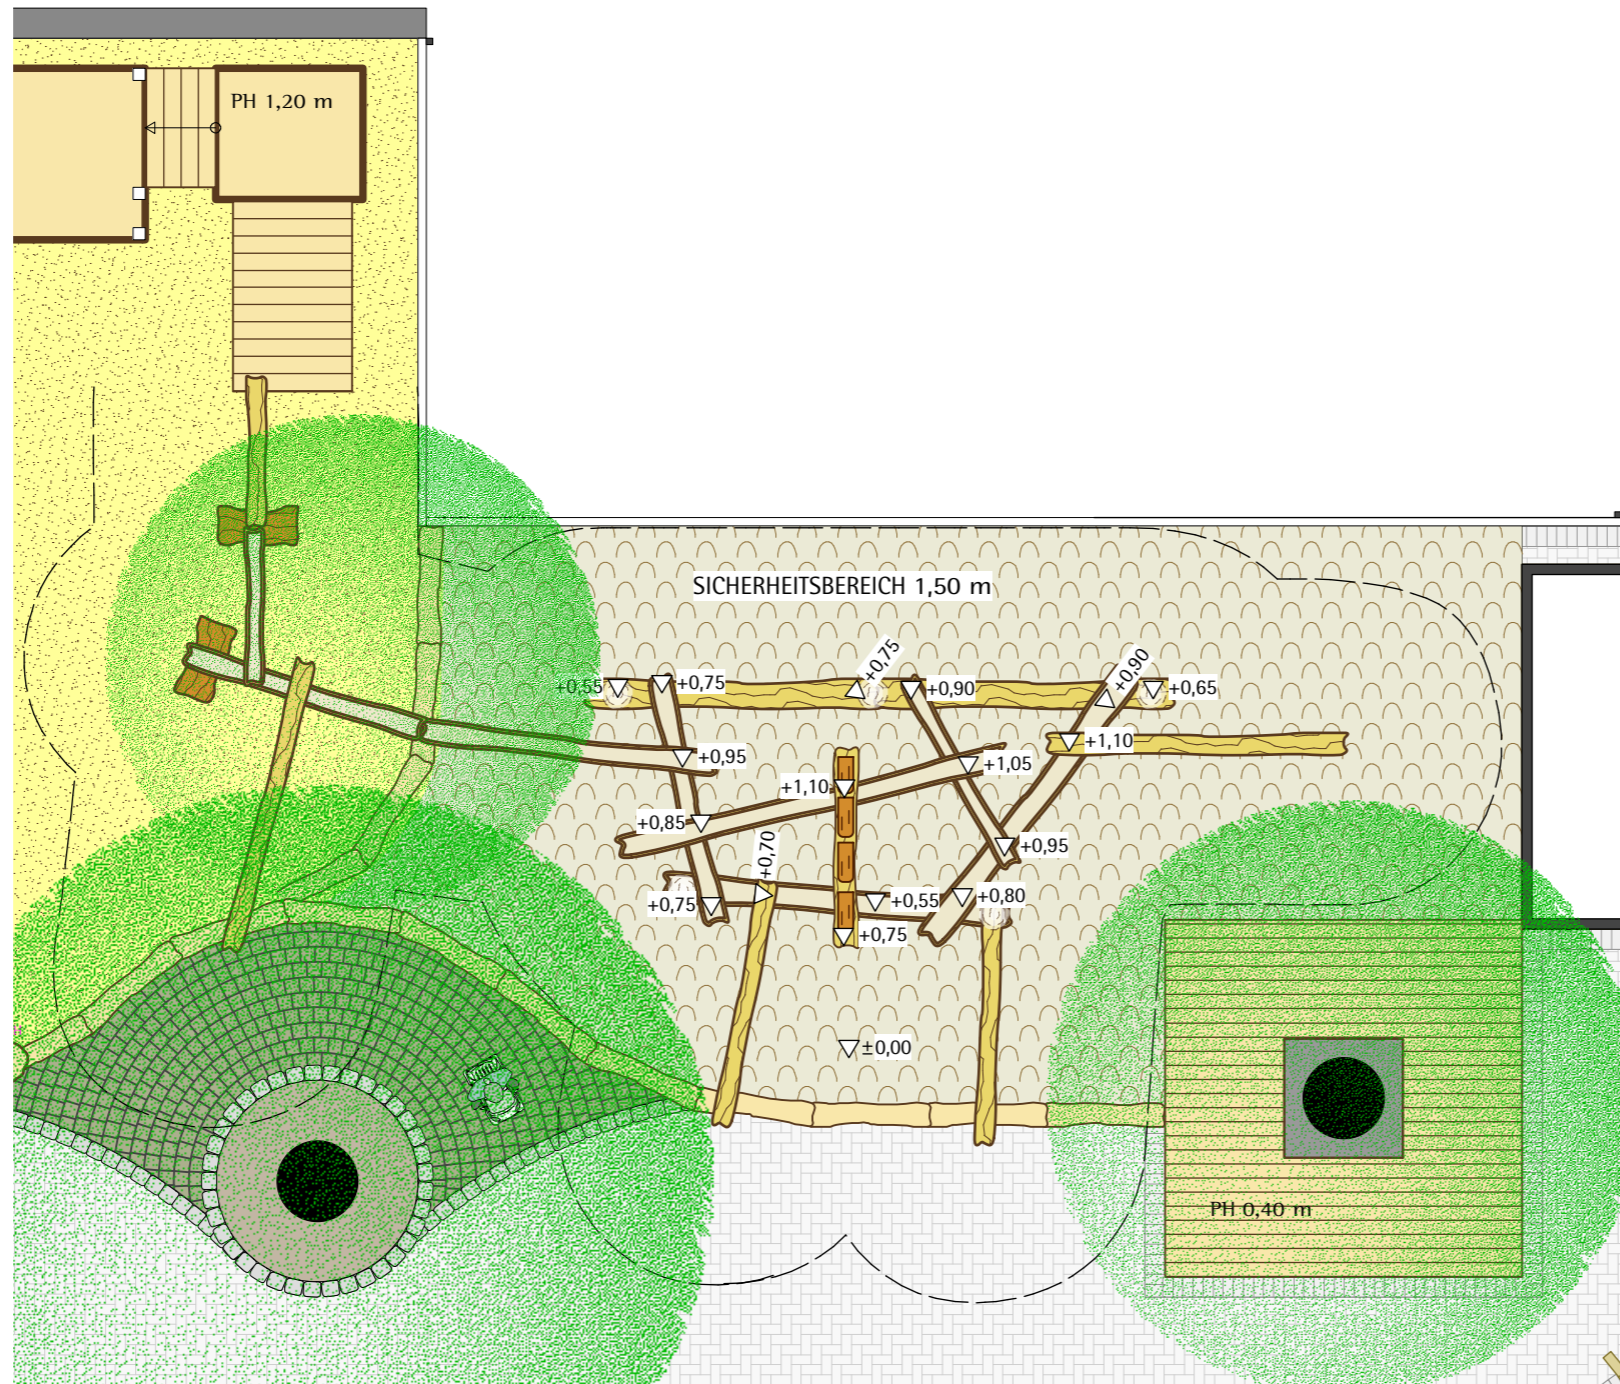

nuas Fachplanung M 1:100



BAUMSTAMM-MIKADO

LEGENDE

-  Betonpflaster, Bestand
-  Holzhackschnitzel
-  Natursteinpflaster
-  Sand
-  Holzdeck
-  Stammholz, Liegende Einfassung
-  Quaderfelsen
-  Baum, Bestand
-  Strauch, Bestand

	Fachplanung Baumstamm-Mikado		Maßstab: 1: 100
	TEL.:		Datum:
	NATUR- UND ABENTEUERSCHULE GmbH & Co.KG		Blatt: 01
	Robert Spessert Combüchen 1, 51465 Bergisch Gladbach		E-mail: Kontakt@nuas.de Tel.: 02202 / 28516-0 Fax: 02202 / 28516-29