



nuas Fachplanung M 1:100

WASSERSPIELANLAGE

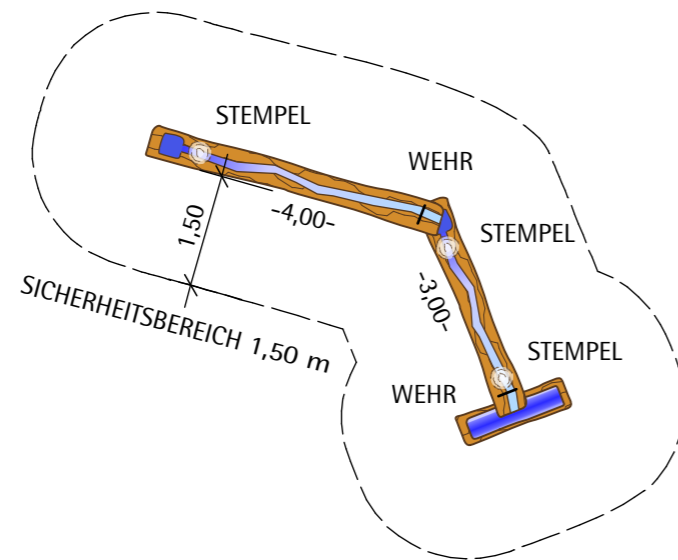


EINBAU IN DER EBENE
(BEISPIELHAFT) M1:75

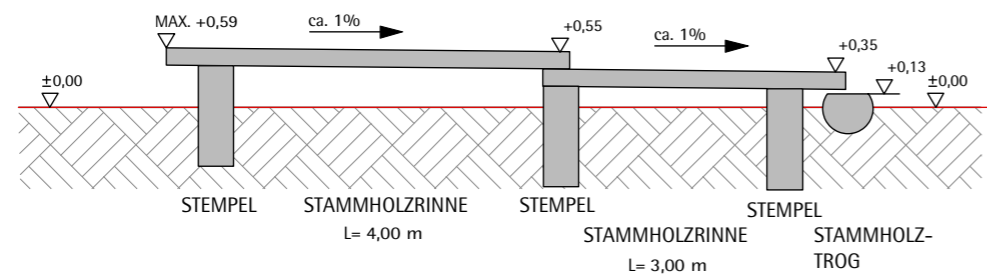

SEILPFAD


URWALDBÜCKE
AM= 4,40m
LW= ca. 4,10m

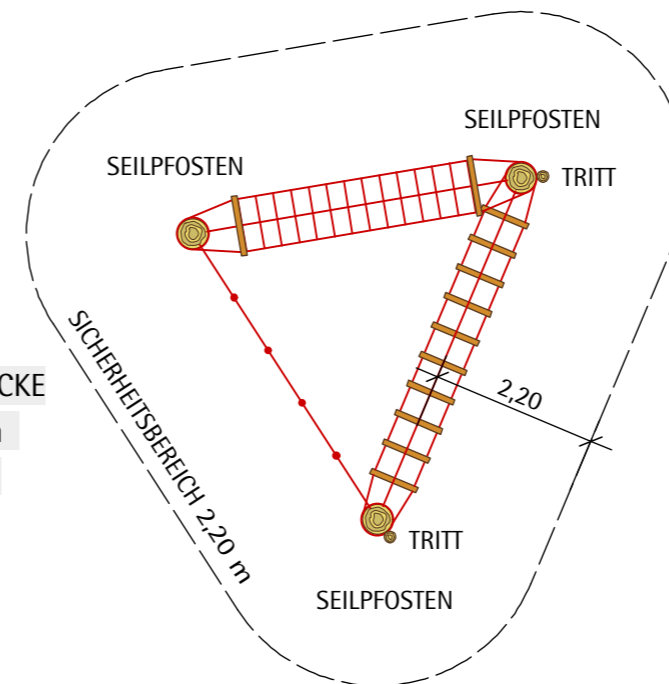

HÄNGESEILBRÜCKE
AM= 4,50m
LW= ca. 4,20m

TARZANWEG
AM= 4,90m
LW= ca. 4,60m

MAX. FALLHÖHE 1,00 m

	Fachplanung Wasserspielanlage/ Seilpfad	Maßstab: 1: 100
	TEL.:	Datum:
	NATUR- UND ABENTEUERSCHULE GmbH & Co.KG	Blatt: 01
	Robert Spessert Combüchen 1, 51465 Bergisch Gladbach	E-mail: Kontakt@nuas.de Tel.: 02202 / 28516-0 Fax: 02202 / 28516-29