


nuas Fachplanung M 1:100

URWALDBÜCKE

AM= 4,40m

LW= ca. 4,10m

SEILPFAD

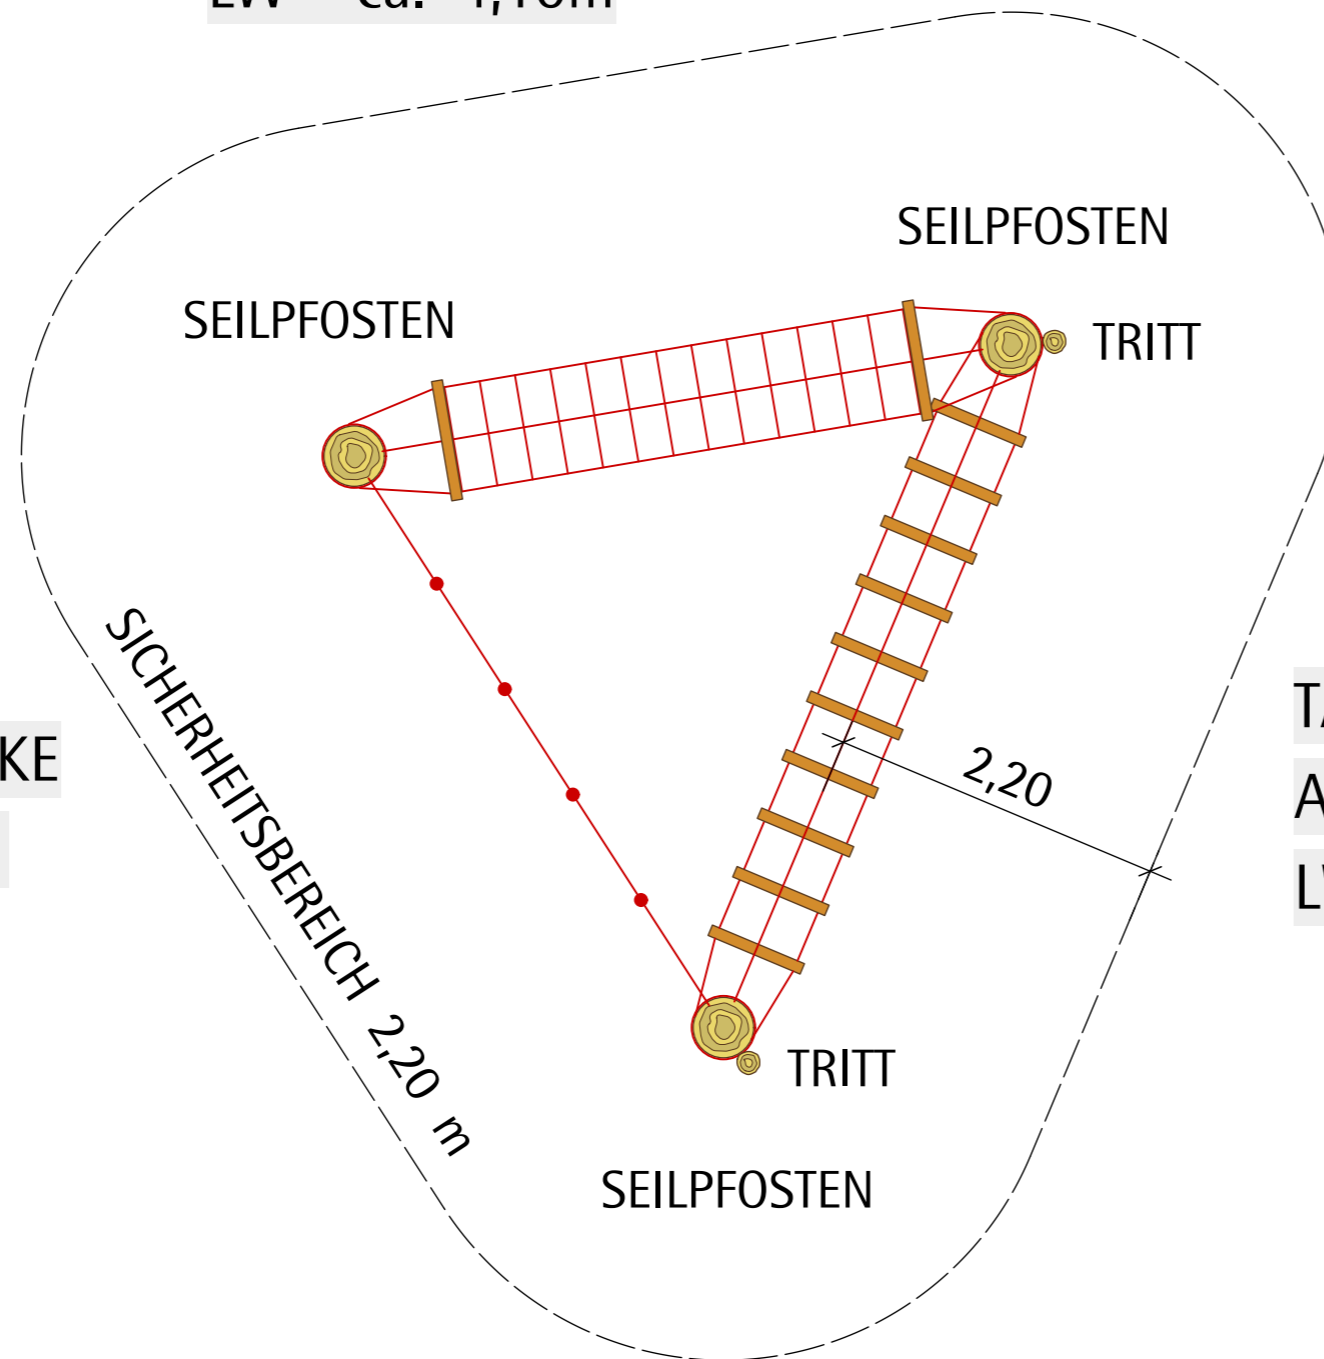

HÄNGESEILBRÜCKE

AM= 4,50m

LW= ca. 4,20m

TARZANWEG


AM= 4,90m

LW= ca. 4,60m

SICHERHEITSBEREICH 2,20 m

2,20

MAX. FALLHÖHE 1,00 m

 nuas	Fachplanung Seilpfad		Maßstab: 1:50
	TEL.:		Datum:
	NATUR- UND ABENTEUERSCHULE GmbH & Co.KG		Blatt: 01
	E-mail: Kontakt@nuas.de		
Combüchen 1, 51465 Bergisch Gladbach Tel.: 02202 / 28516-0 Fax: 02202 / 28516-29			