


# NATUR - SPIEL- RÄUME

als Orte der Bewegung, Begegnung und Schöpfungserfahrung  
am Evangelischen Kindergarten Lüdenscheid-Brügge

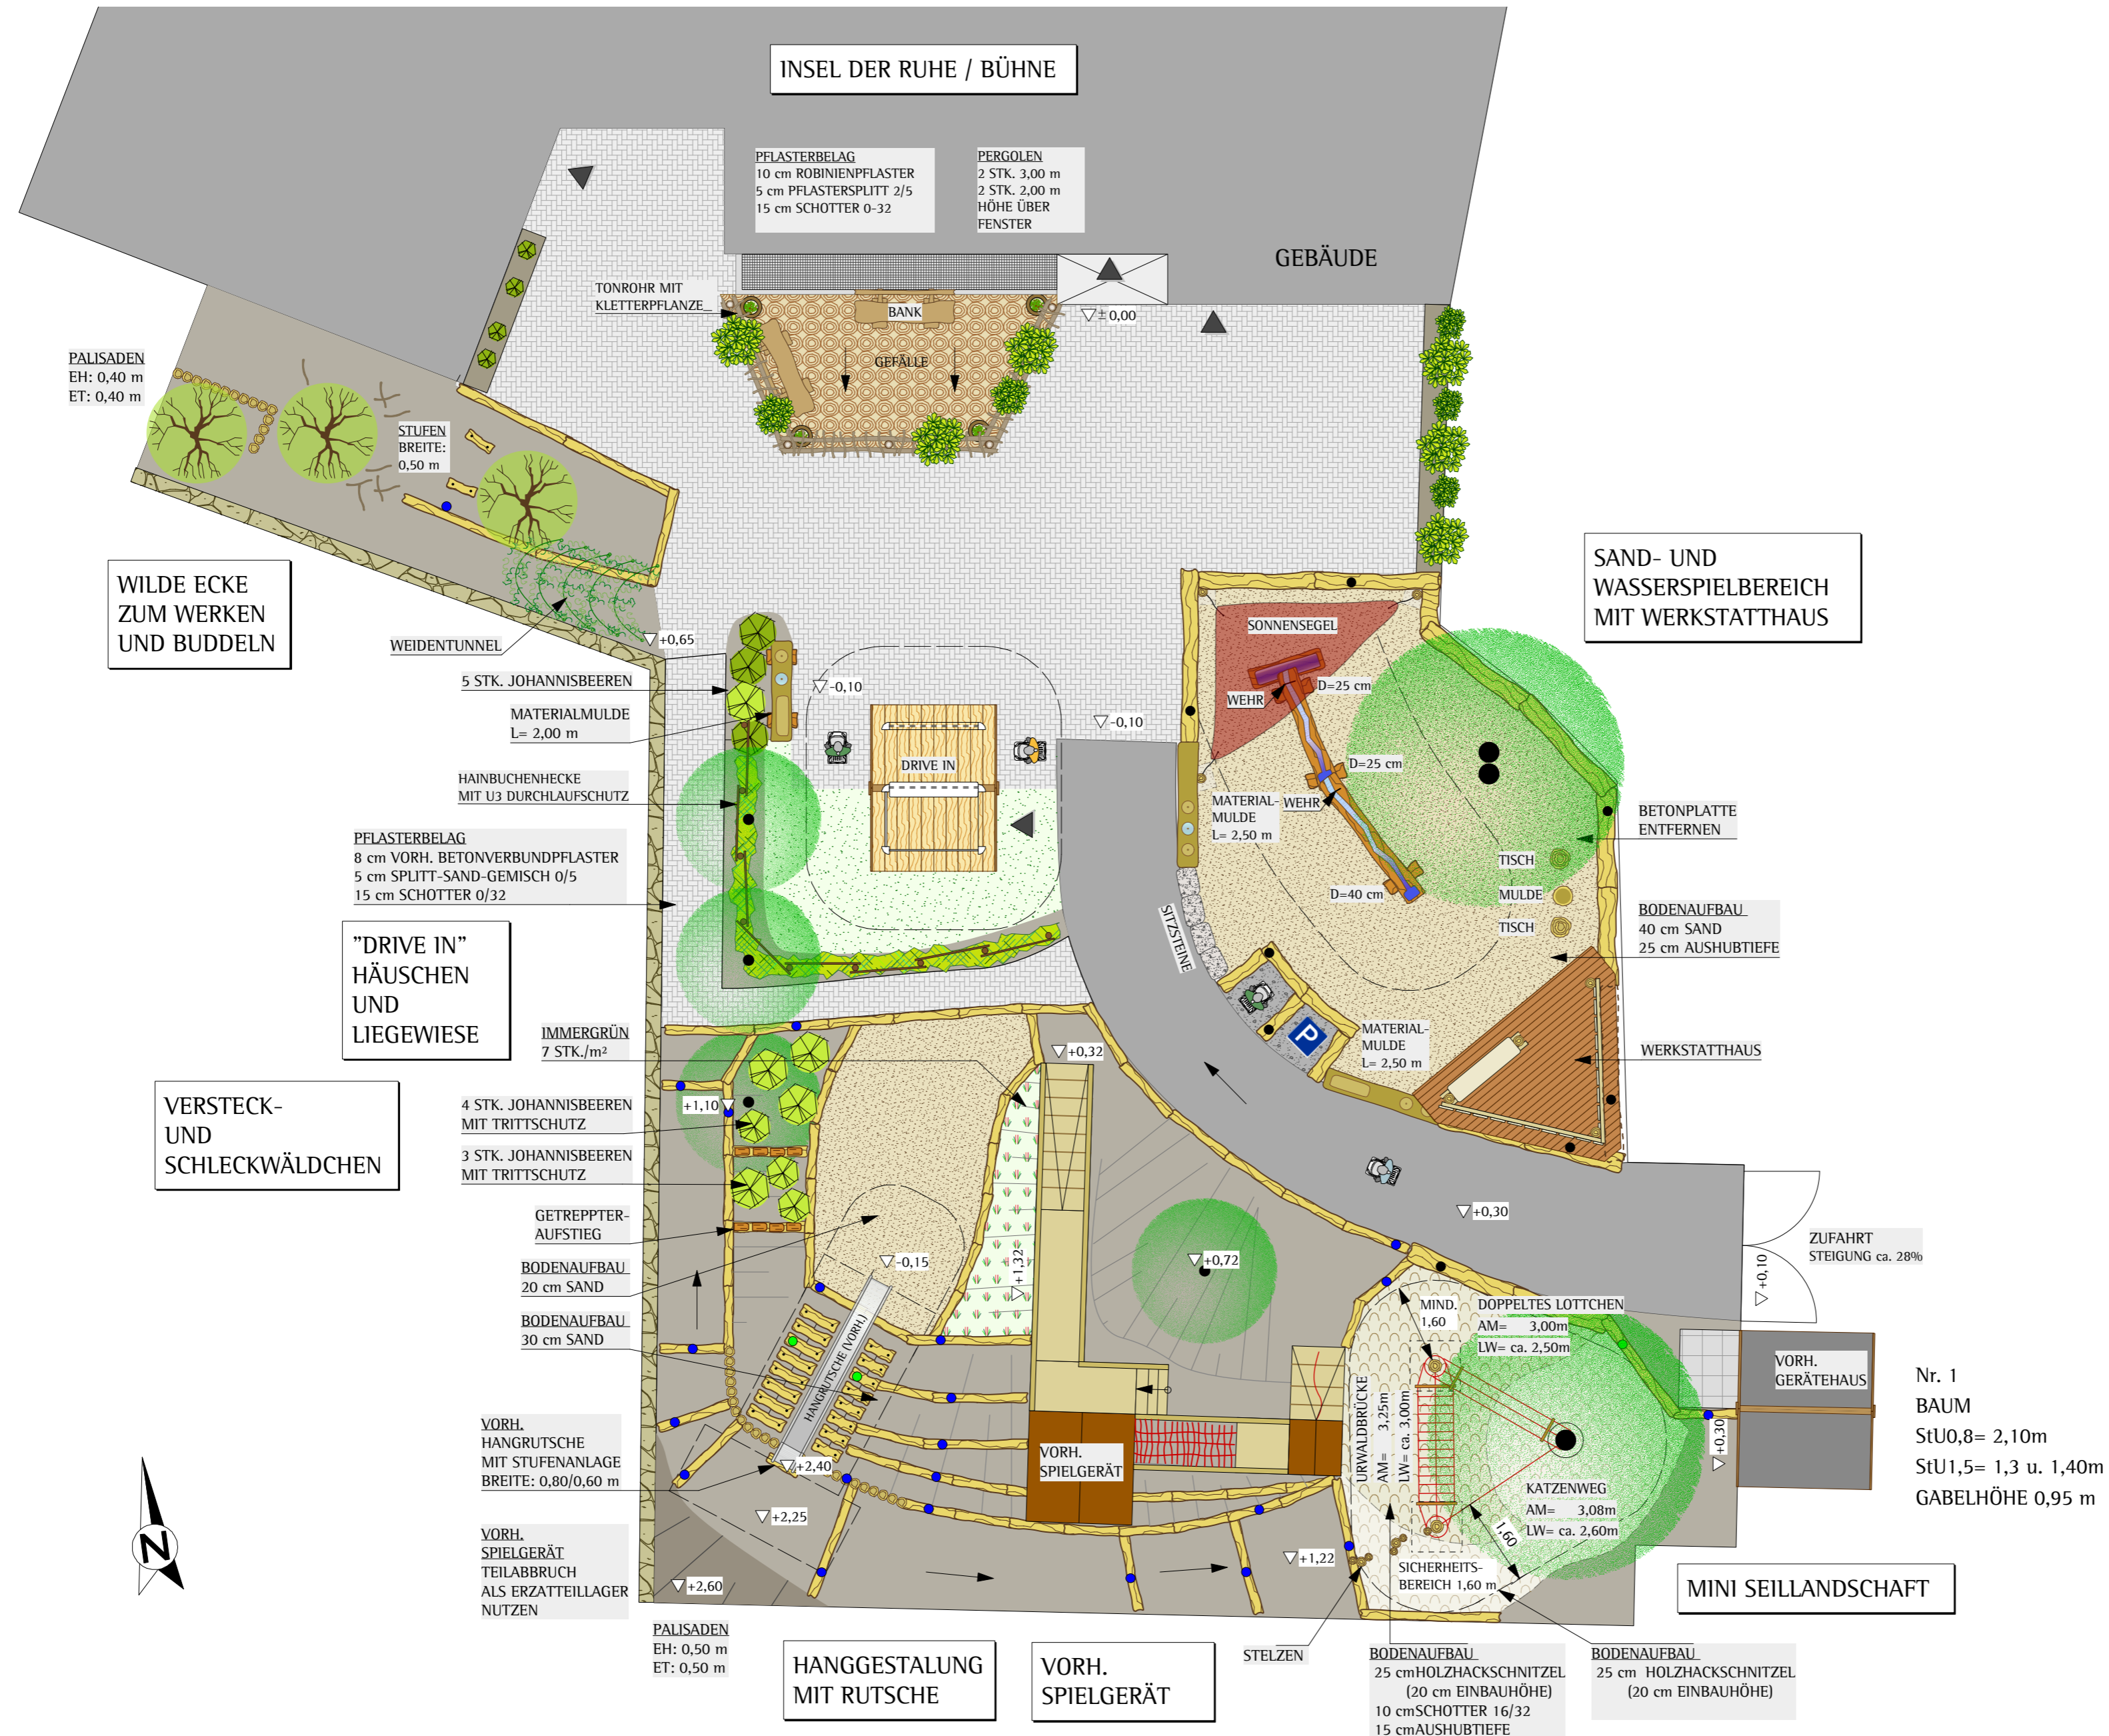

## LEGENDE

- PALISADEN
- STAMMHOLZ
- SICHERHEITSBEREICH
- SEILPFOSTEN
- LW= LICHTWEITE
- AM= ACHSMASS
- $\nabla \pm 0,00$  = HÖHENKOTEN (HÖHENANGABE)
- $\nabla +1,50$
- EINGANG
- BETONPFLASTER 10/20
- WASSERGEB. WEGEDECKE
- HOLZHACKSCHNITZEL 5-30
- ROBINIENPFLASTER 10/40
- IMMERGRÜN
- RASEN
- OBERBODEN

## FARBKENNZEICHNUNG STAMMHOLZDICKEN

- 10 - 19 cm (15)
- 20 - 27 cm (24)
- 17 - 22 cm (19)
- 25 - 32 cm (28)
- 35 cm

Nr. 1  
BAUM  
StU0,8= 2,10m  
StU1,5= 1,3 u. 1,40m  
GABELHÖHE 0,95 m

	<b>Umgestaltung des Außengeländes</b> Ev. Kindergarten Halverstraße 3a 58515 Lüdenscheid-Brügge	ENTWURF Maßstab: 1:100 Datum: 08.02.2012
	NATUR- UND ABENTEUERSCHULE GmbH & Co.KG Robert Spessert	Blatt: 01
	E-mail: <a href="mailto:kontakt@nuas.de">kontakt@nuas.de</a>	
	Combüchen 1, 51465 Bergisch Gladbach	
	Tel.: 02202 / 28516-0 Fax: 02202 / 28516-28	